


# F1

## PLANTA 0 / 0 SOLAIRUA

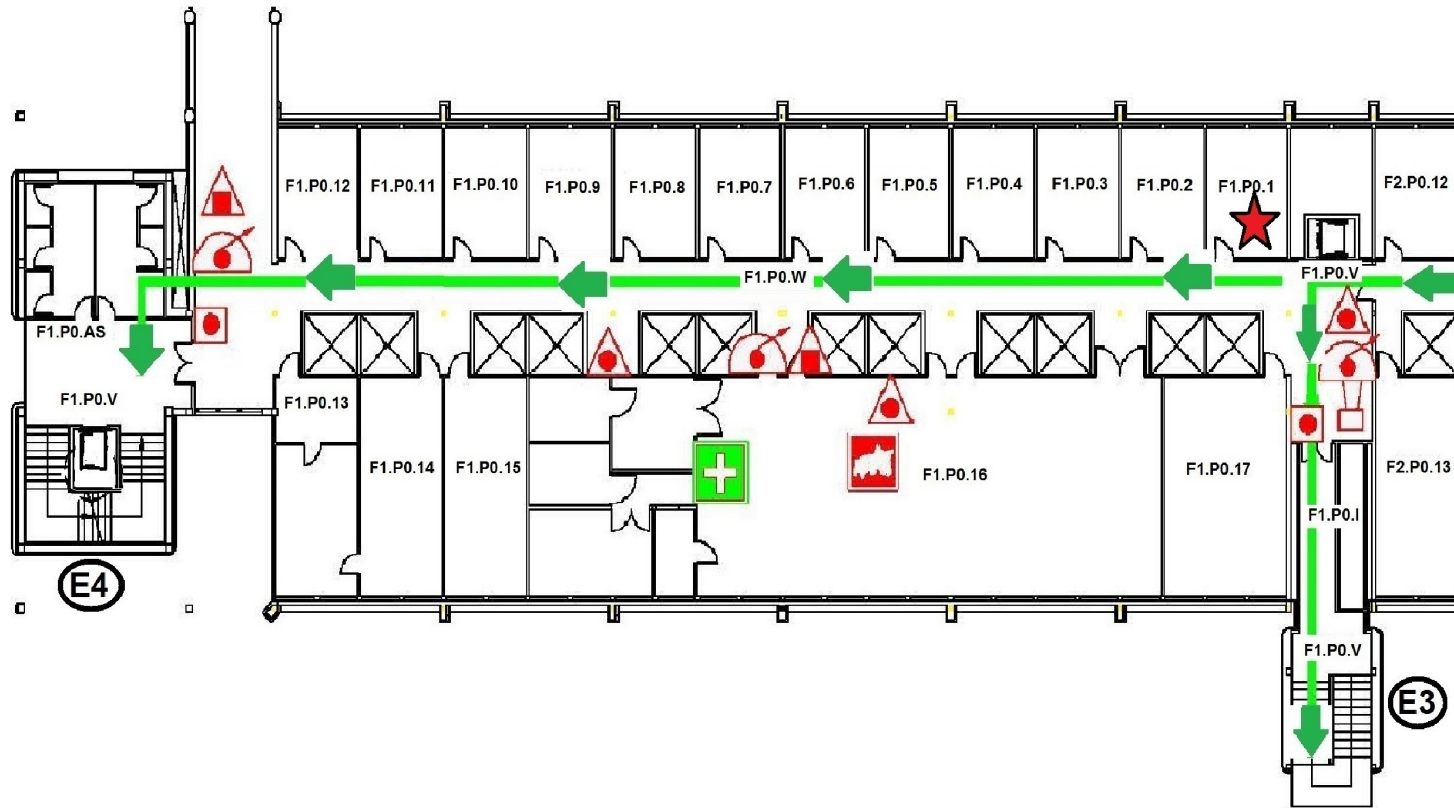


★ Local Cabecera

Los ocupantes de locales cabecera supervisarán la evacuación de todos los locales que se encuentren en su recorrido hacia la salida de emergencia


Salida a Vial Sur

Punto de reunión  
Escalera bajada al embalse

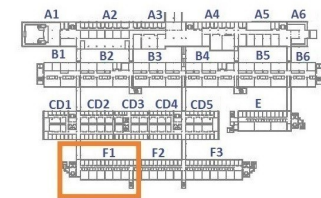

# F1

## PLANTA SOTANO 1 / 1 SOTO SOLAIRUA

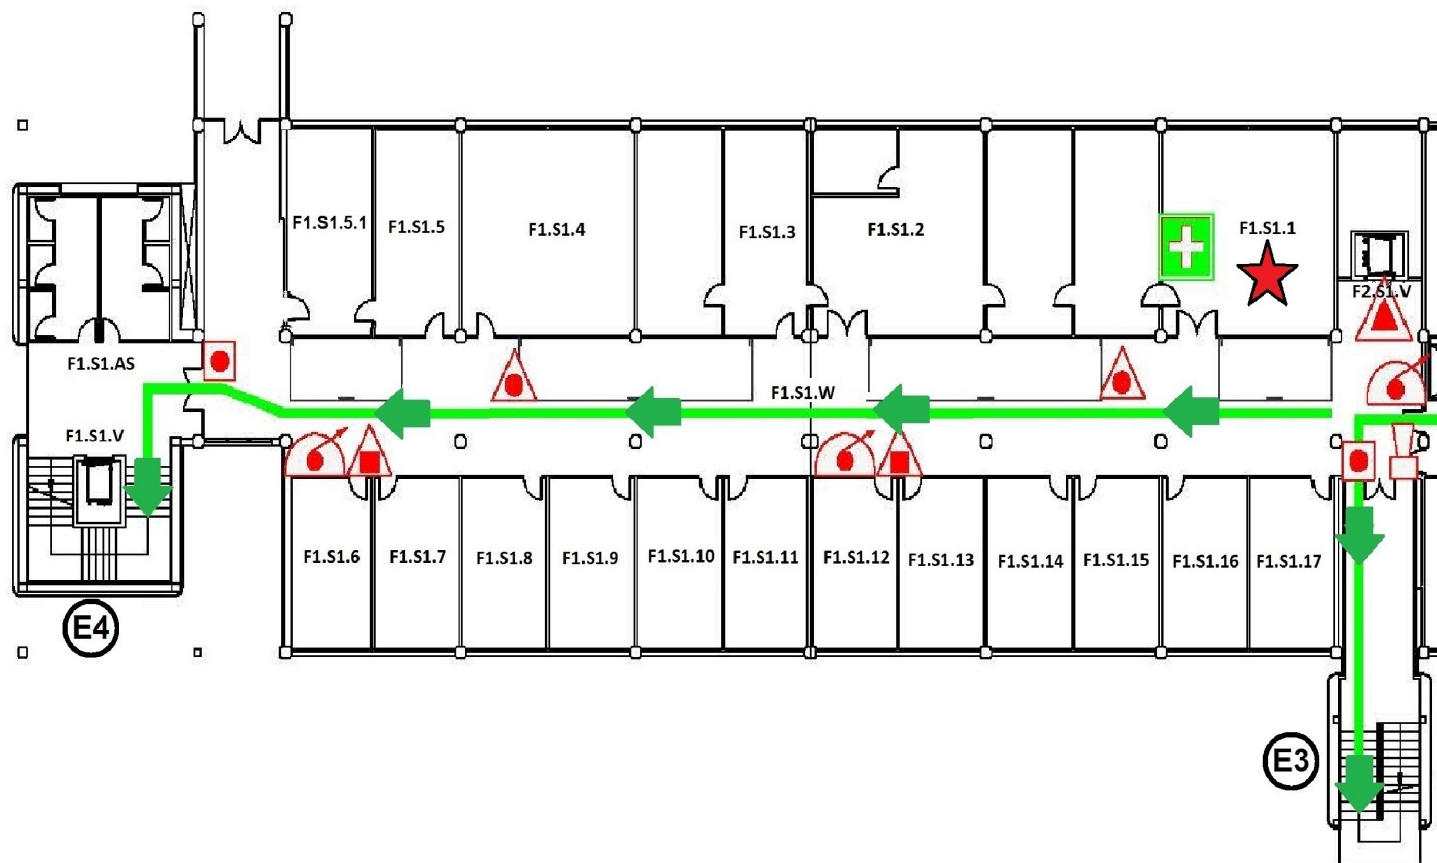


★ Local Cabecera

Los ocupantes de locales cabecera supervisarán la evacuación de todos los locales que se encuentren en su recorrido hacia la salida de emergencia


Salida a Vial Sur

Punto de reunión  
Escalera bajada al embalse

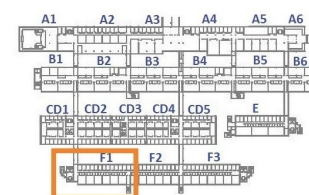

# F1

## PLANTA SOTANO 2 / 2 SOTO SOLAIURA

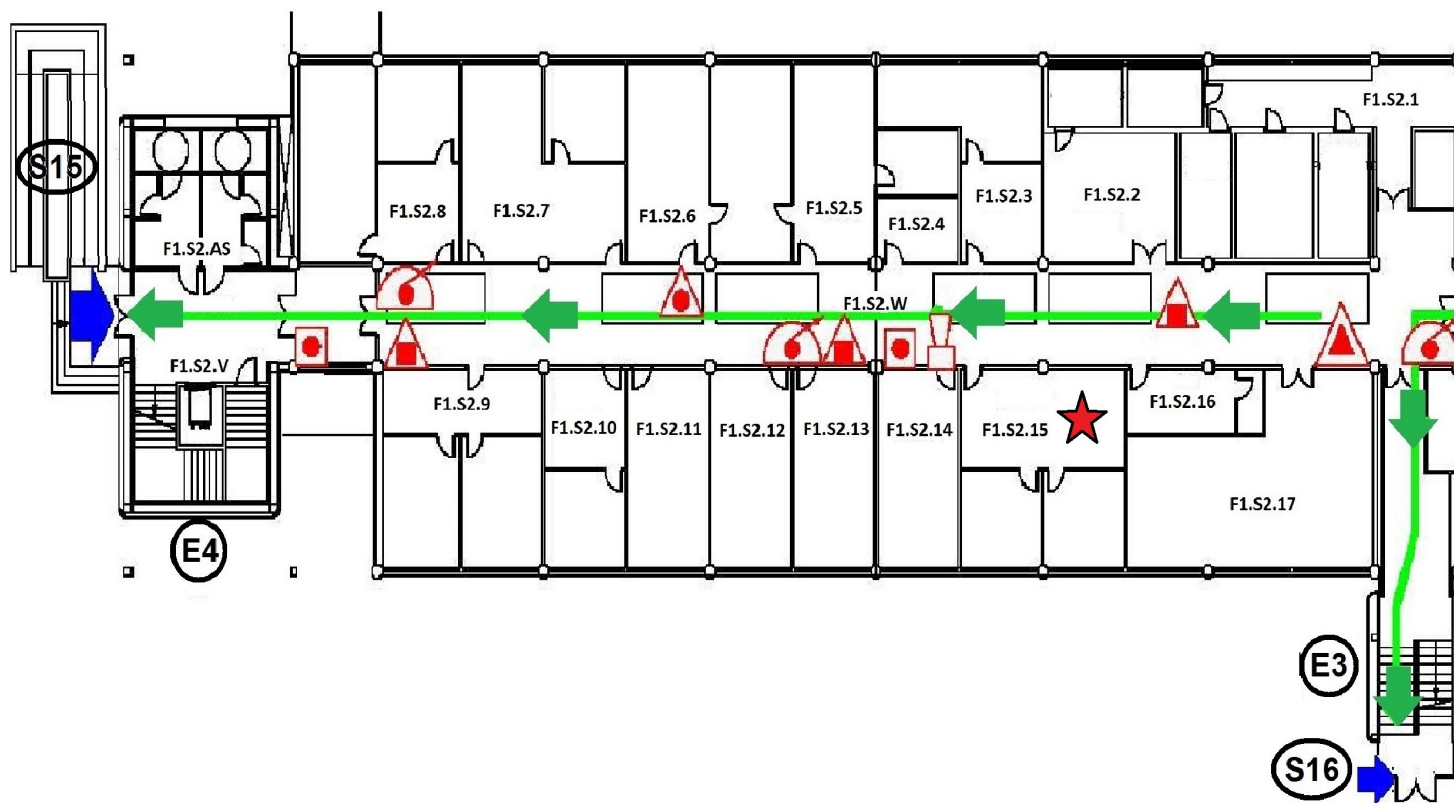


★ Local Cabecera

Los ocupantes de locales cabecera supervisarán la evacuación de todos los locales que se encuentren en su recorrido hacia la salida de emergencia


Salida a Vial Sur

Punto de reunión  
Escalera bajada al embalse

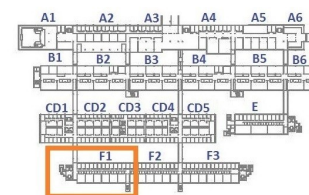

# F2

## PLANTA 0 / 0 SOLAIRUA

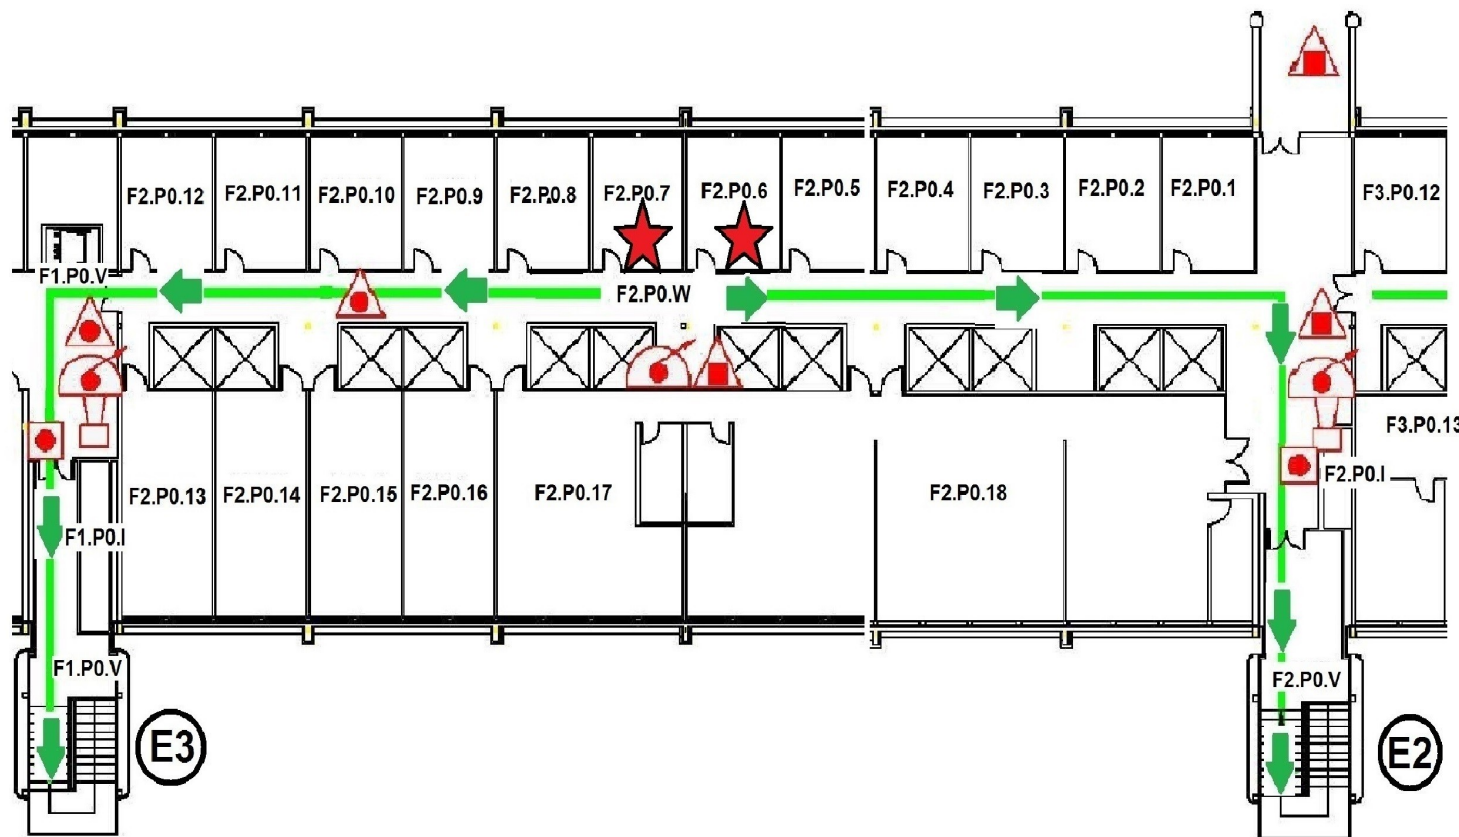


★ Local Cabecera

Los ocupantes de locales cabecera supervisarán la evacuación de todos los locales que se encuentren en su recorrido hacia la salida de emergencia


Salida a Vial Sur

Punto de reunión  
Escalera bajada al embalse

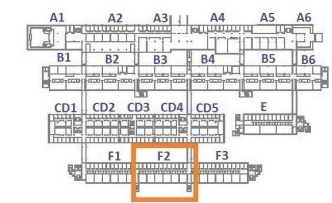

# F2

## PLANTA SOTANO 1 / 1 SOTO SOLAIRUA

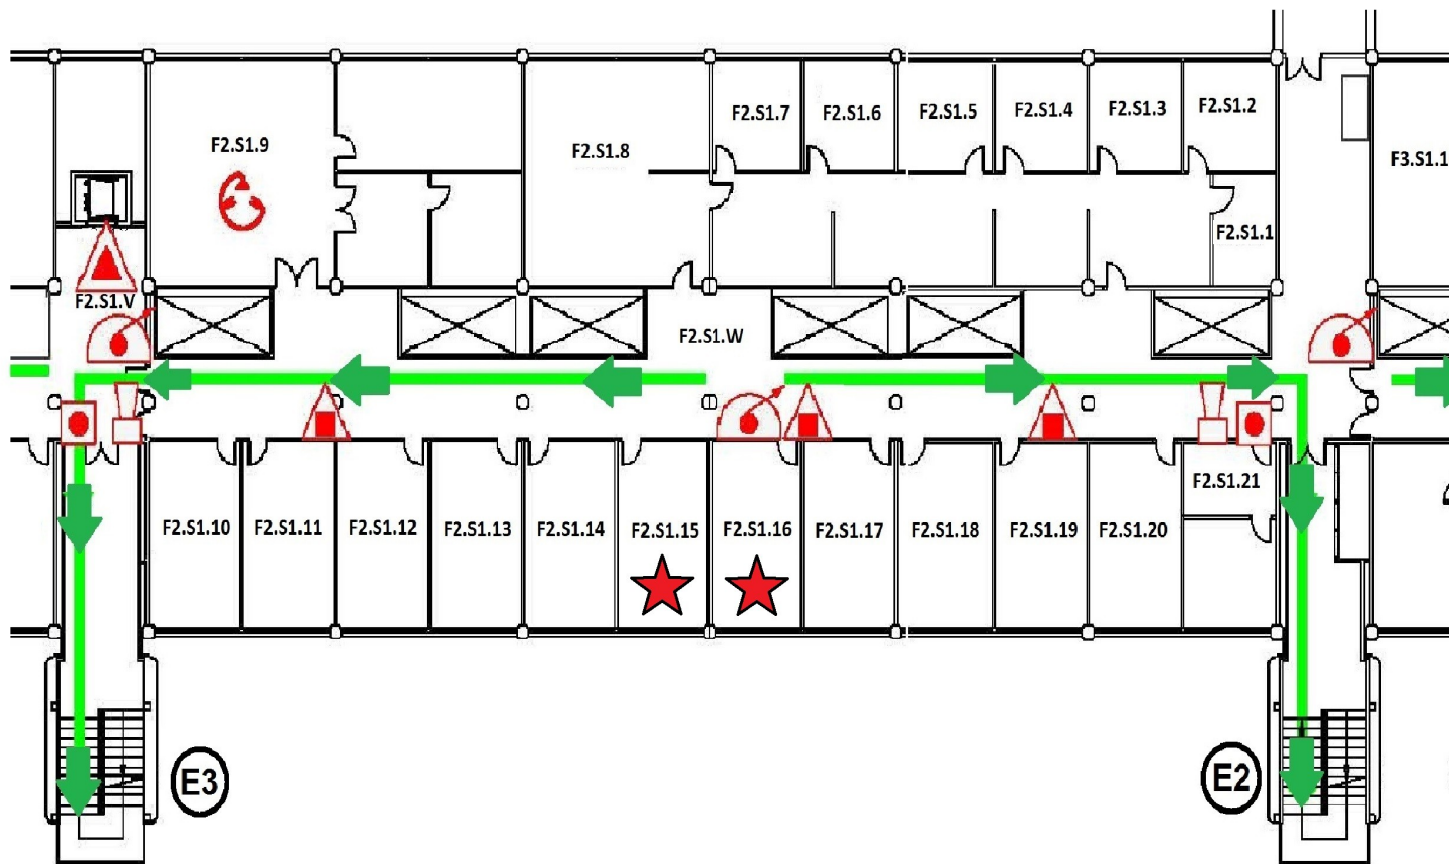


★ Local Cabecera

Los ocupantes de locales cabecera supervisarán la evacuación de todos los locales que se encuentren en su recorrido hacia la salida de emergencia


Salida a Vial Sur

Punto de reunión  
Escalera bajada al embalse

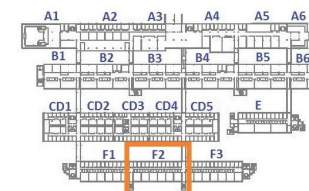

# F2

## PLANTA SOTANO 2 / 2 SOTO SOLAIRUA

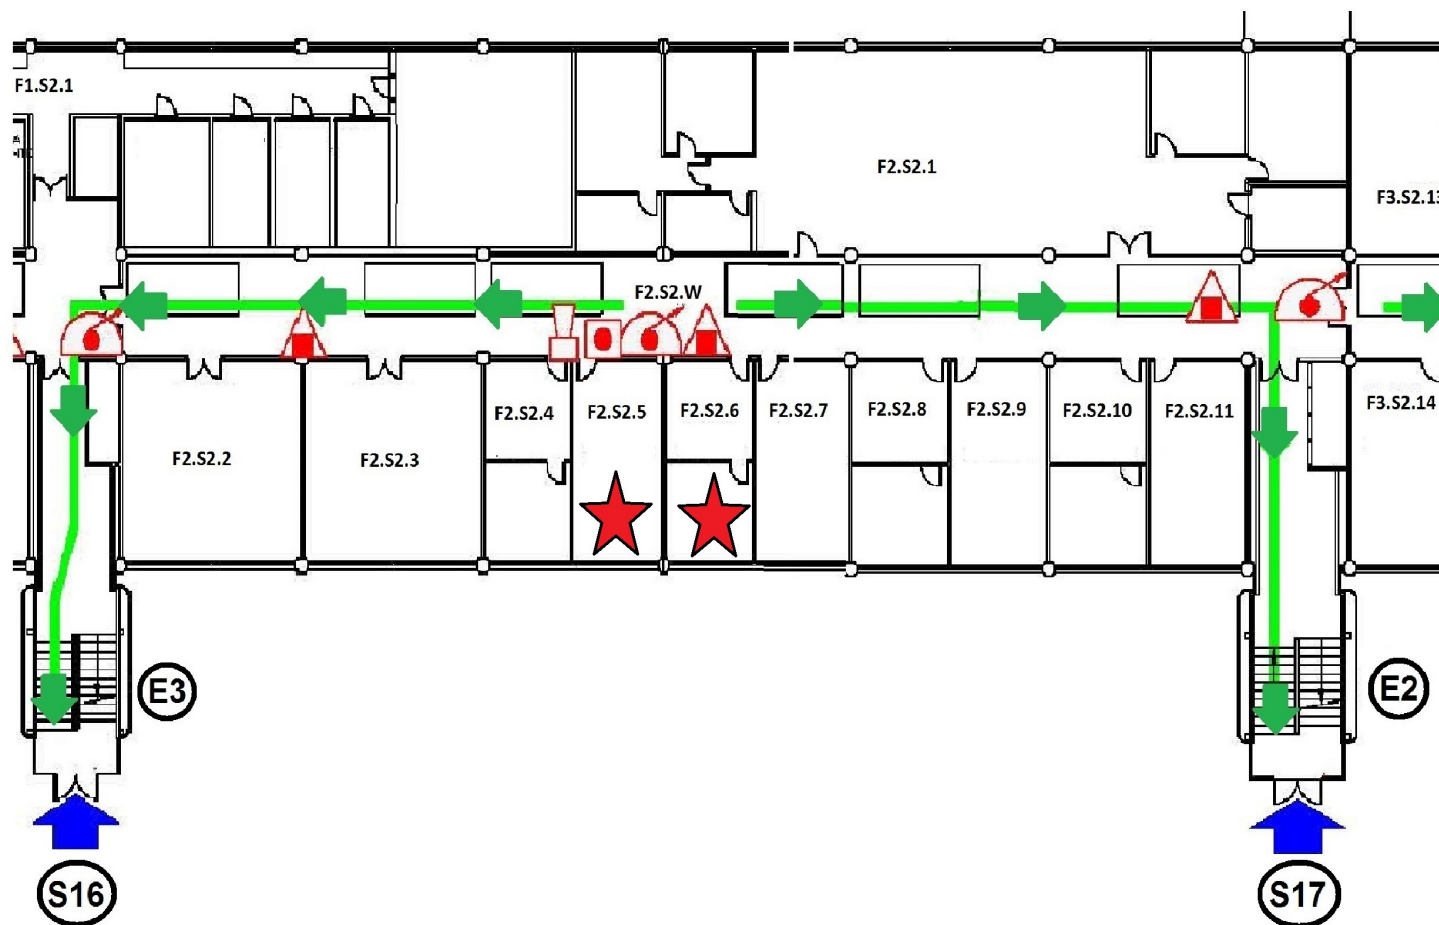


★ Local Cabecera

Los ocupantes de locales cabecera supervisarán la evacuación de todos los locales que se encuentren en su recorrido hacia la salida de emergencia


Salida a Vial Sur

Punto de reunión  
Escalera bajada al embalse

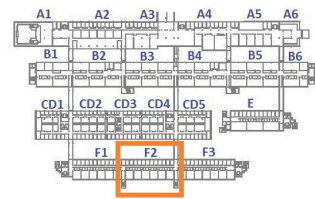

# F3

## PLANTA 0 / 0 SOLAIRUA

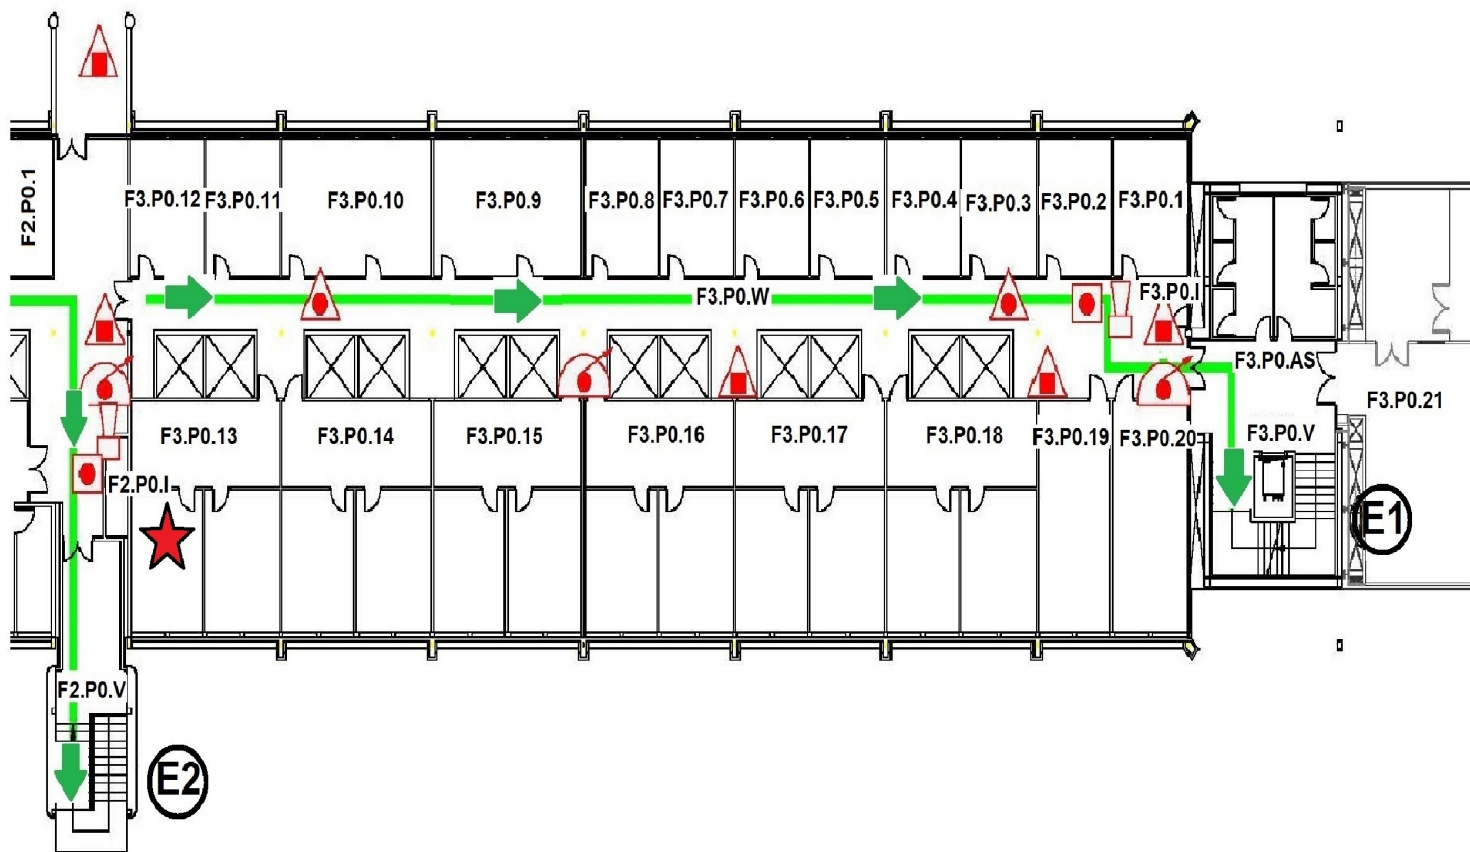


★ Local Cabecera

Los ocupantes de locales cabecera supervisarán la evacuación de todos los locales que se encuentren en su recorrido hacia la salida de emergencia


Salida a Vial Sur

Punto de reunión  
Escalera bajada al embalse

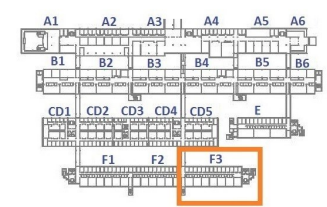

# F3

## PLANTA SOTANO 1 / 1 SOTO SOLAIRUA

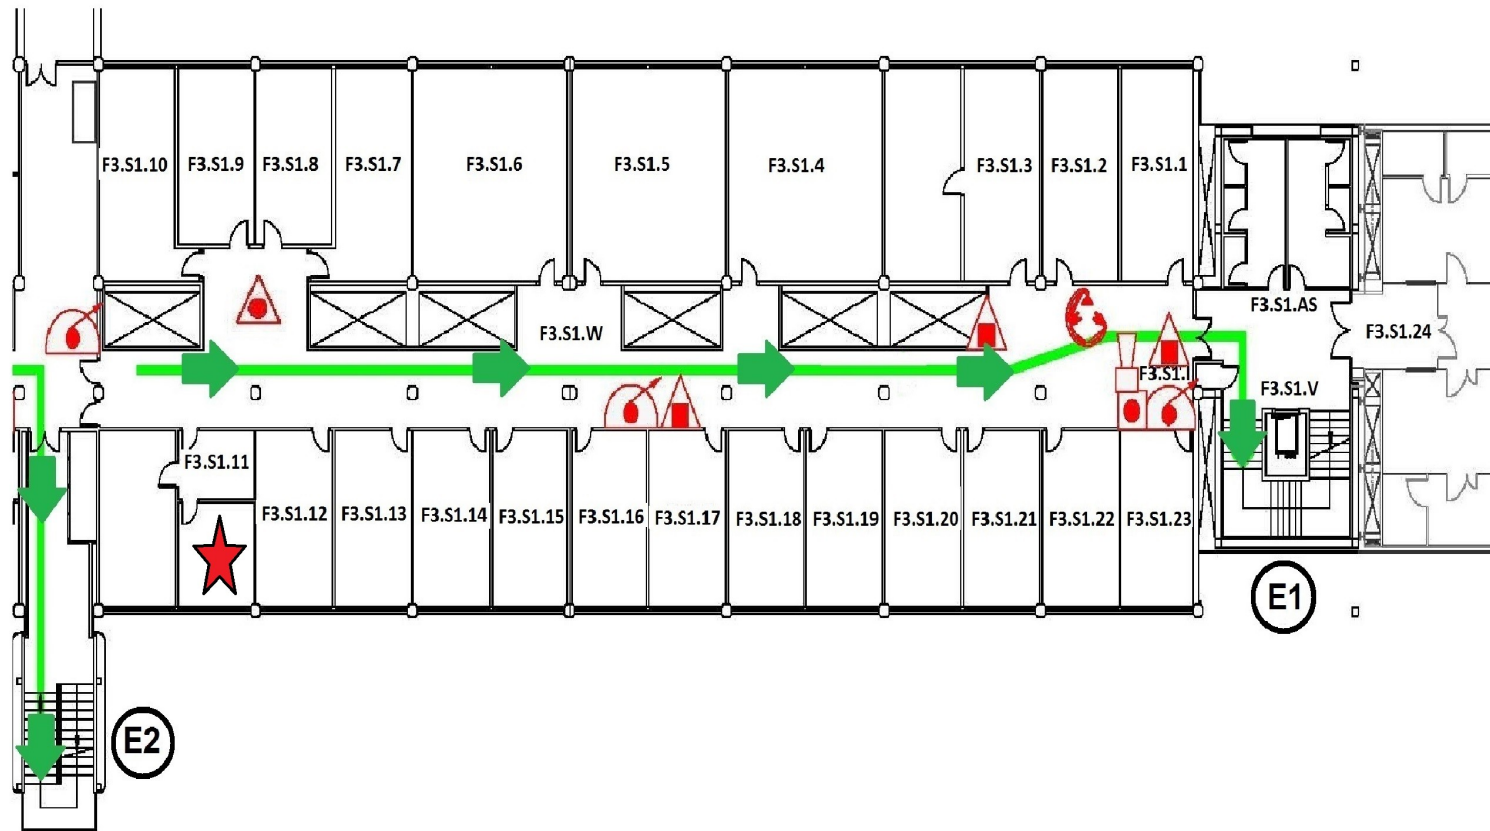


★ Local Cabecera

Los ocupantes de locales cabecera supervisarán la evacuación de todos los locales que se encuentren en su recorrido hacia la salida de emergencia

Salida a Vial Sur


Punto de reunión  
Escalera bajada al embalse

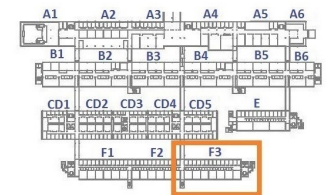



# F3

## PLANTA SOTANO 2 / 2 SOTO SOLAIRUA

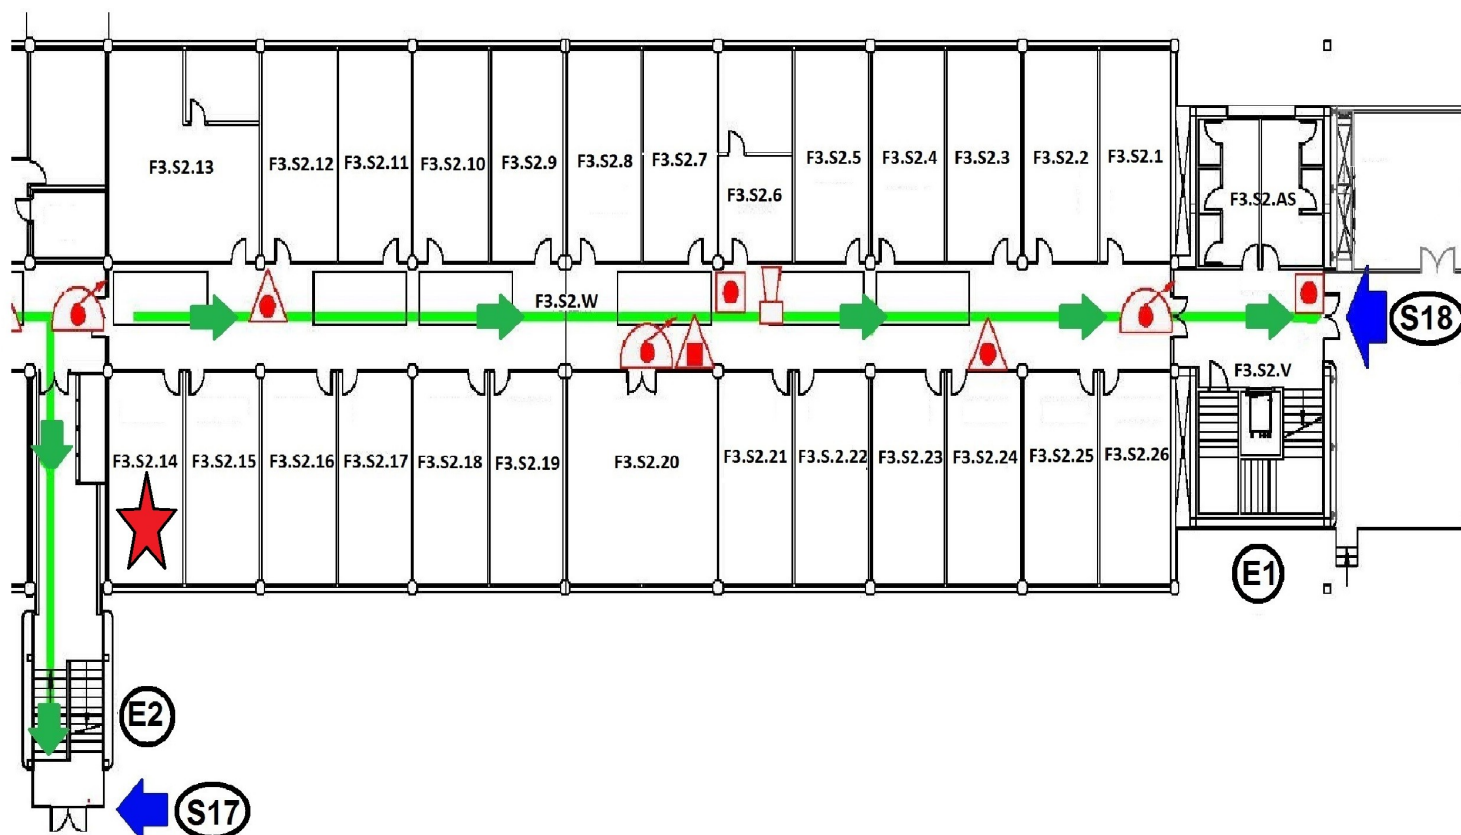

★ Local Cabecera

Los ocupantes de locales cabecera supervisarán la evacuación de todos los locales que se encuentren en su recorrido hacia la salida de emergencia

Salida a Vial Sur

Punto de reunión  
Escalera bajada al embalse

